



# MARKT AINDLING

## Baugebiet " Am Erlberg" - östlicher Teil

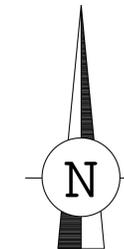

M = 1 : 250

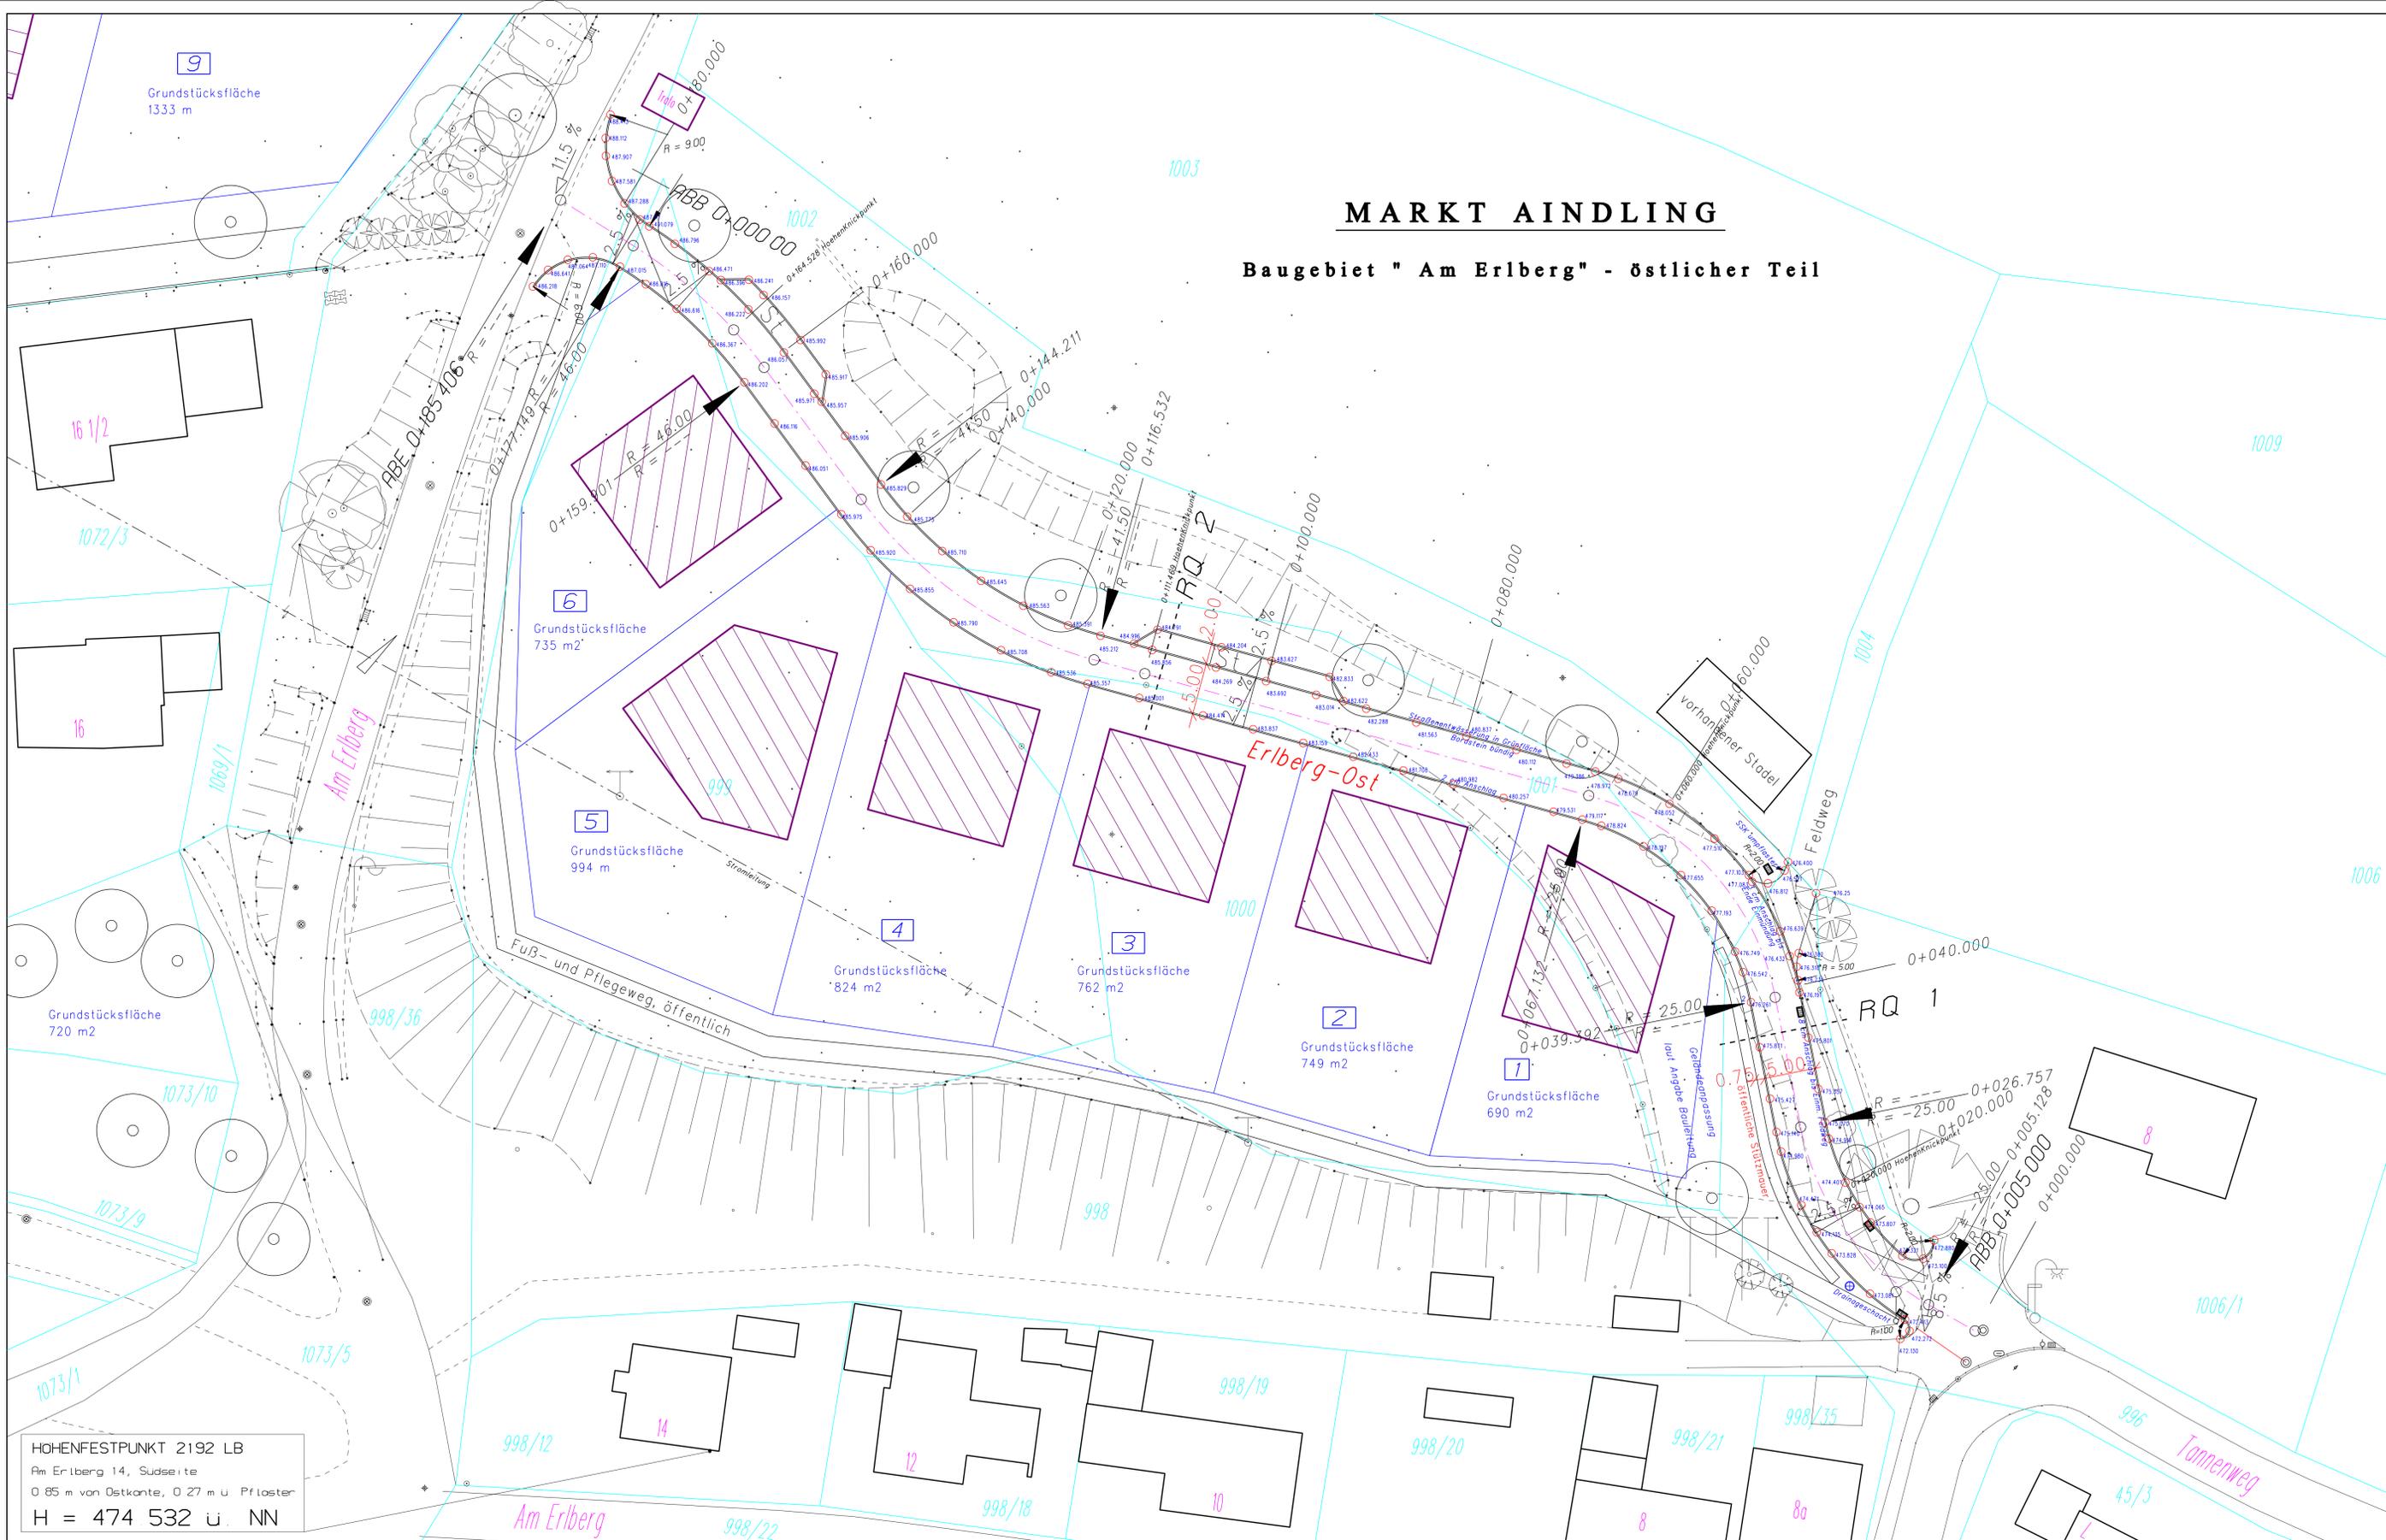

HOHENFESTPUNKT 2192 LB  
 Am Erlberg 14, Südseite  
 0 85 m von Ostkante, 0 27 m u. Pflaster  
 H = 474 532 ü NN

Plangrundlage digitale Flurkarte, Stand 03/2015			
NR.	ÄNDERUNGEN	GEAND. AM	NAME
 <h3>Markt Aindling</h3> <p>Lkr. Aichhoch - Friedberg</p>			
PROJEKT			
<b>Straßenausbau Baugebiet "Am Erlberg"</b>			
PLANUNG		FLUFTR. NR.	PLAN. NR.
<b>ABSTECKPLAN</b>		14.04.12	15.2
östlicher Teil - Kleinpunkte		GESEHEN	DATUM
DATUM: 01.09.2016		MASSTAB: 1 : 250	BEARBEITET: Gerzetter
EIBL INGENIEUR GmbH		GEZEICHNET: Gerzetter	
Zingeshimer Str. 43			
86609 Donauwörth			
TEL. (0906)299931-0, FAX. (0906) 299931-13			
E-MAIL: info@ibl-ing.de			
VERZEICHNIS: -PROJEKT/140412/			
PLAN: CAD/LP-OST.PIC			
PLANGRÖSSE: 115 / 60			
© Diese Zeichnung ist Urheberrechtlich geschützt, Vervielfältigungen und Weitergabe an Dritte nur mit Zustimmung der EIBL INGENIEUR GmbH			