


IV Planzeichenerklärung

A für die Festsetzungen:

-  Grenze des räumlichen Geltungsbereich des Bebauungsplanes
-  allgemeines Wohngebiet
-  Strassenbegrenzungslinie
-  Baulinie
-  Baugrenze
-  öffentliche Strassenverkehrsfläche
-  zwingend 2 Vollgeschoße geändert in der 2.+3. Änderung
- Ga+Ng** zulässig Garagen und erdgeschoßige Nebengebäude
-  Firstrichtung
-  offene Bauweise - nur Einzel- und Doppelhäuser zulässig -
-  +7,5 + Strassenbreite

B für die Hinweise :

-  bestehende Flurstücksgrenzen
-  bestehende Flurstücksnummern
-  bestehende Wohngebäude
-  bestehende Nebengebäude
-  Vorschlag für die Grundstücksteilung

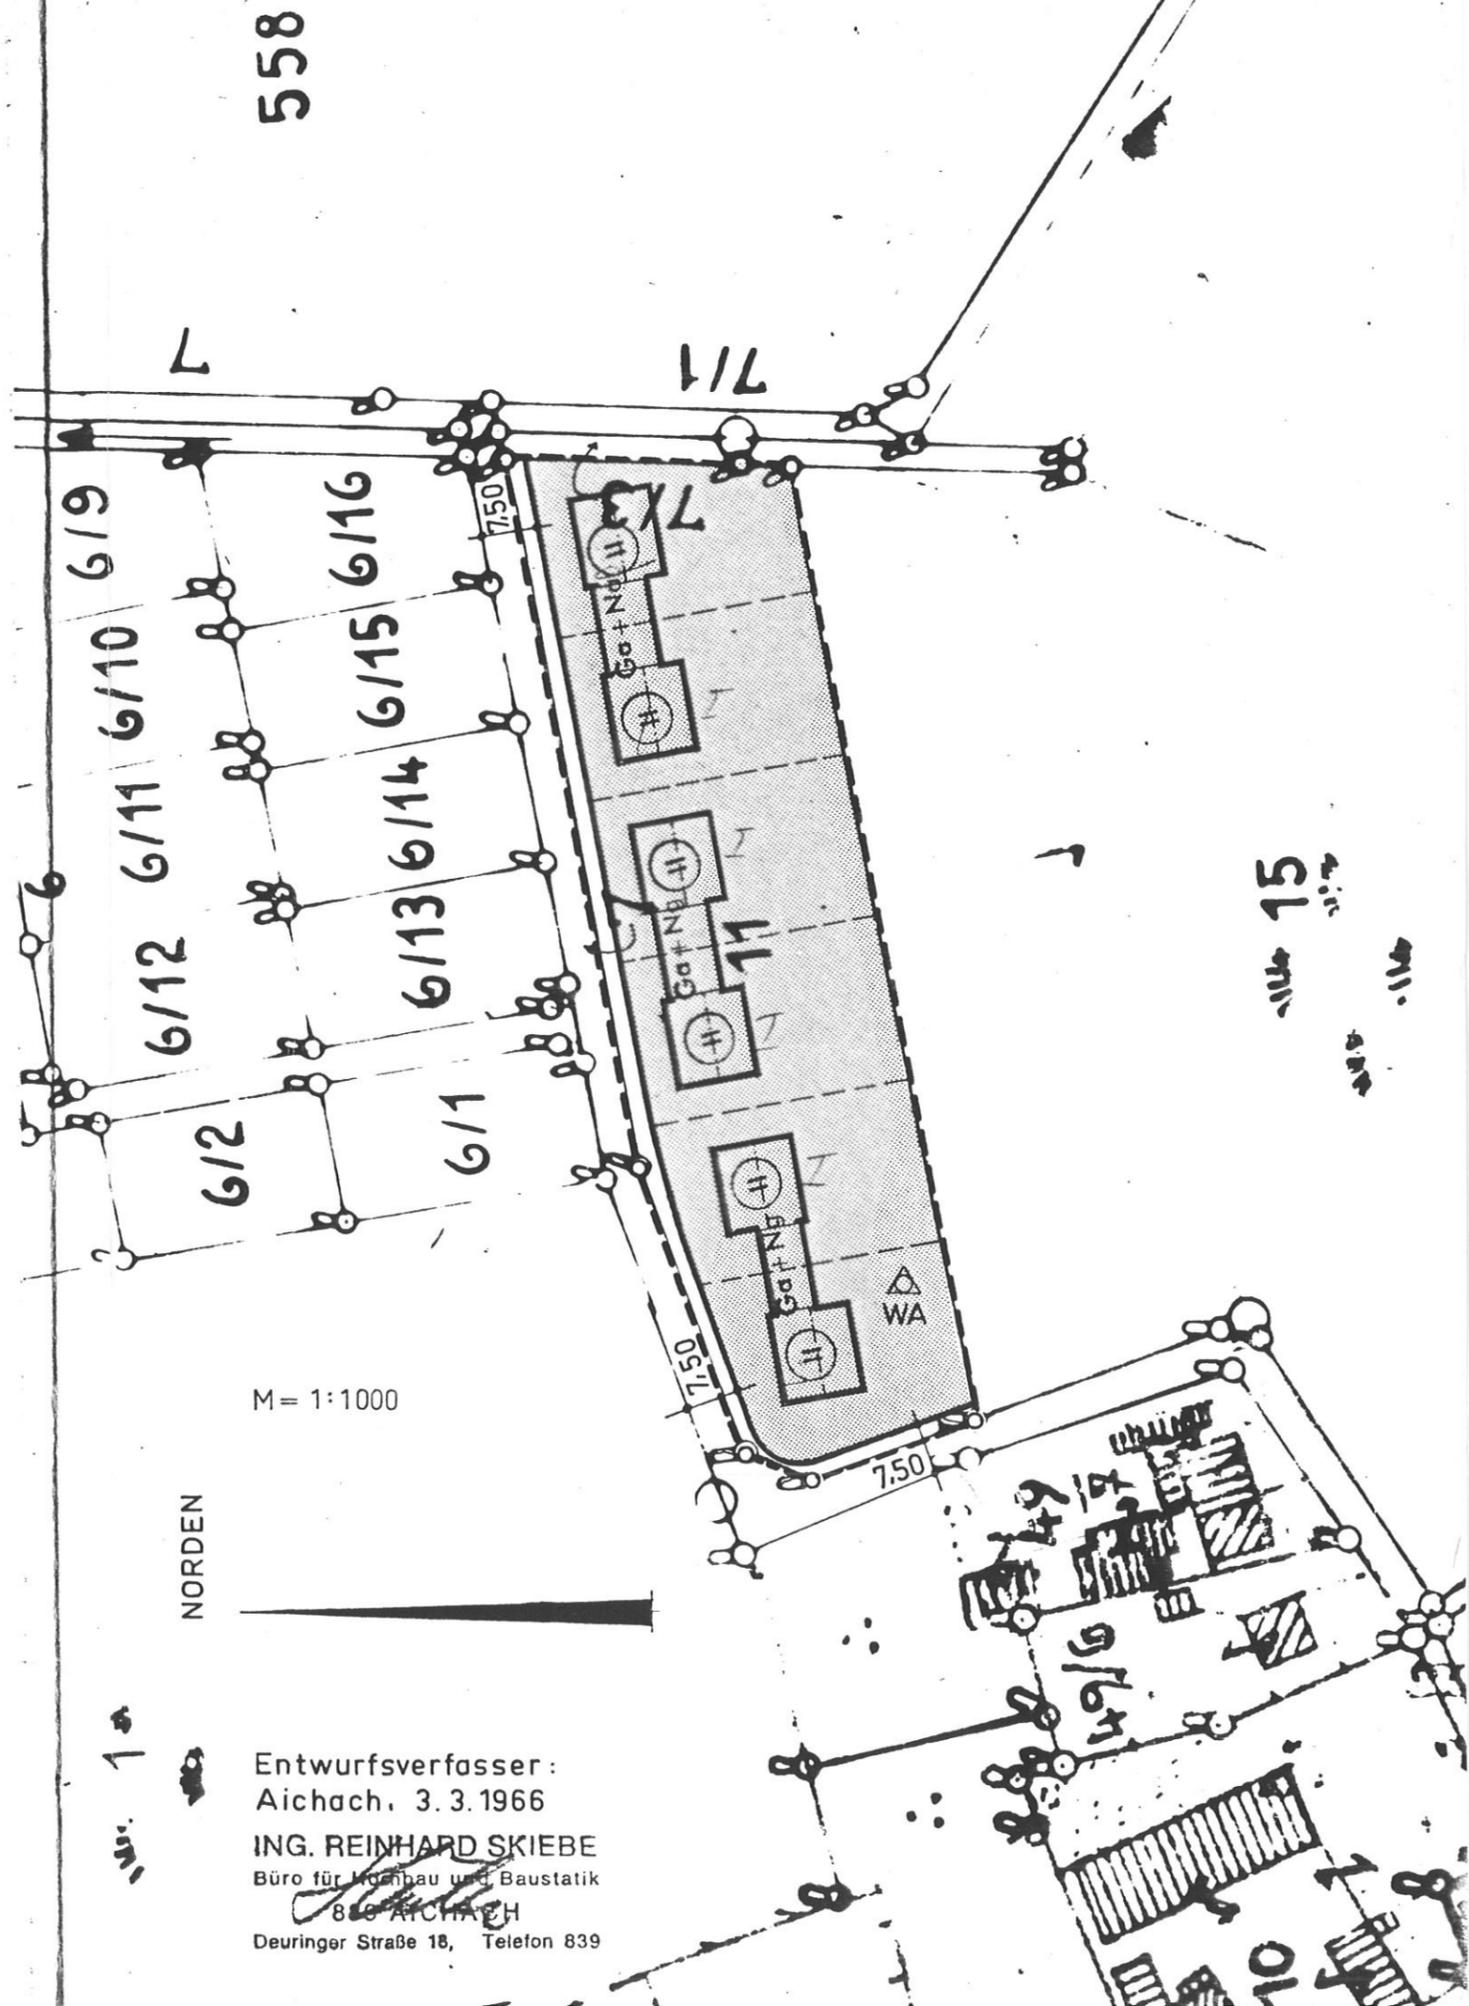

558

M = 1:1000

NORDEN

Entwurfsverfasser:
Aichach, 3. 3. 1966
ING. REINHARD SKIEBE
Büro für Hochbau und Baustatik
840 AICHACH
Deuringer Straße 18, Telefon 839

15