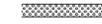
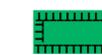



**ZEICHENERKLÄRUNG:**

**a) für Festsetzungen**

-  Grenze des räumlichen Geltungsbereiches
-  Baugrenze
-  nur ein Einzelhaus zulässig
-  II maximal 2 Vollgeschoße zulässig
-  SD/PD/WD Sattel - Pult- oder Walmdach zulässig
-  DN 15 - 45° Dachneigung 15 bis 45°
-  Ortsrandeingrünung (siehe Satzungstext § 6)
-  frei zu haltender Streifen für Pflege- und Unterhaltungsmaßnahmen des Baches (siehe Satzungstext § 5)
-  Fläche zum Schutz, zur Pflege und Entwicklung von Natur und Landschaft (siehe Satzungstext § 7)

**b) für Hinweise**

-  bestehende Grundstücksgrenze
-  geplante Grundstücksgrenze
-  zu beseitigende Grundstücksgrenze
-  Vorschlag Gebäudestellung
-  bestehende Gebäude
-  Maßangabe in Meter

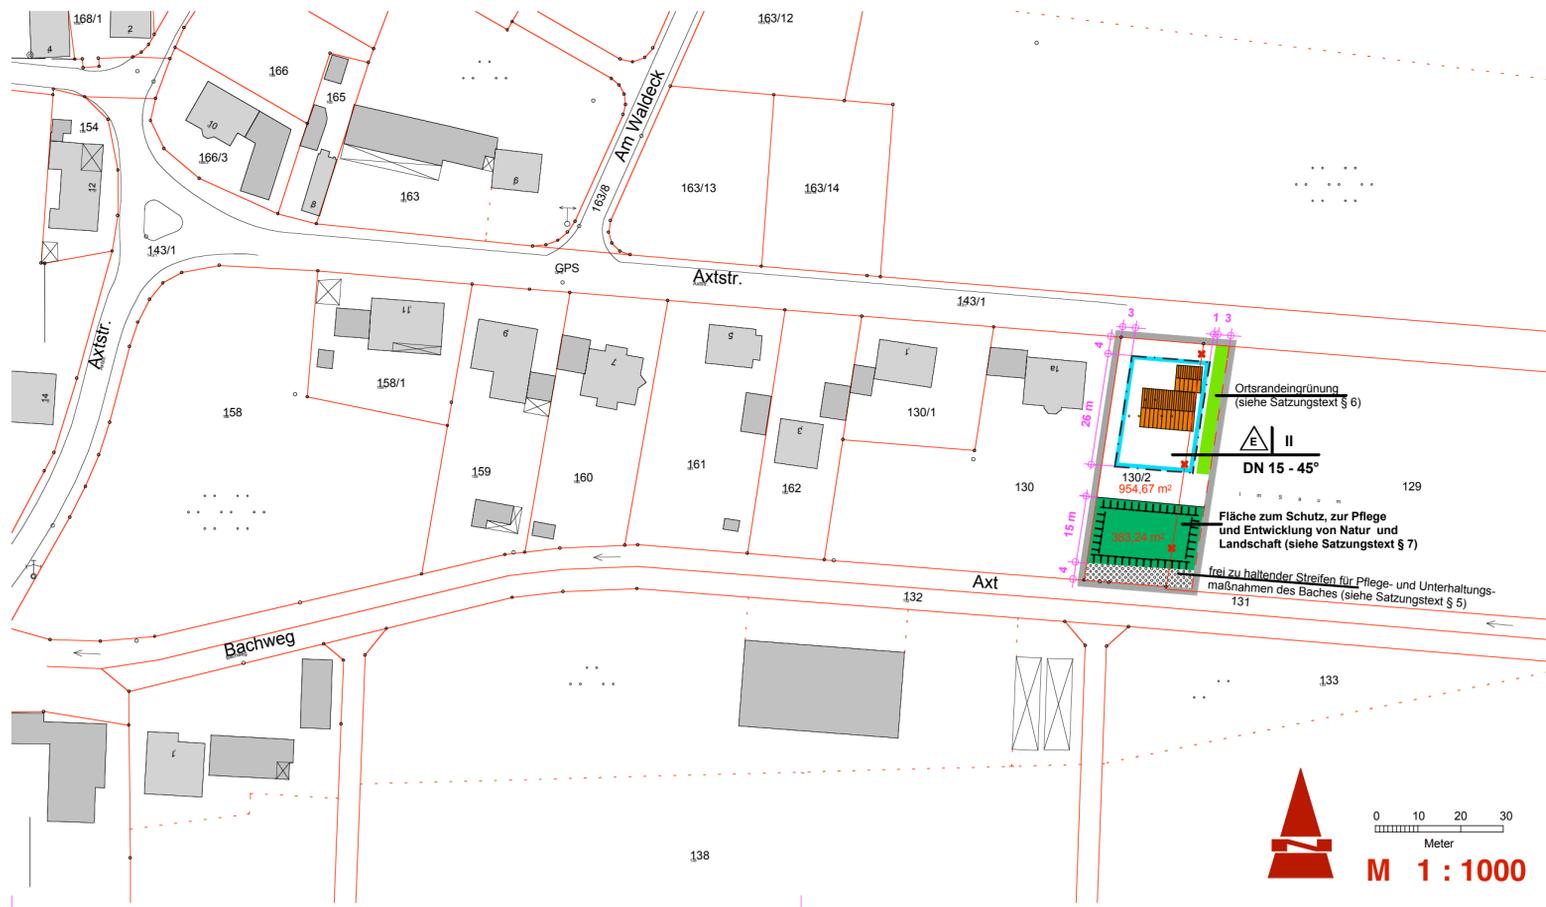


**GEMEINDE PETERSDORF**



**ORTSRANDSATZUNG  
"Südlich der Axtstraße"  
in Axtbrunn**

für Grundstücke Flurnummer 1302 und Teilfläche 129  
Gemarkung Willprechtzell

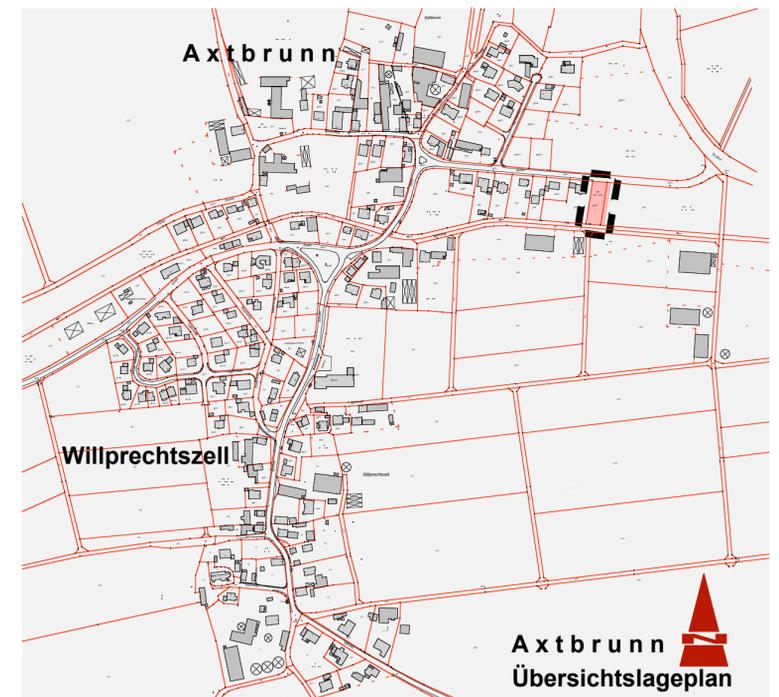

Entwurf vom 29.04.2013 - Fassung vom 16.07.2013