


ZEICHENERKLÄRUNG:

a) für Festsetzungen


-  Grenze des räumlichen Geltungsbereiches
-  Baugrenze
- WA**
WA Allgemeines Wohngebiet gemäß § 4 Baunutzungsverordnung
-  486.20 NN
Höhenbezugspunkt (OK Grenzmarkierung)
-  Ortsrandeingrünung; private Grünfläche, Fläche mit Pflanzgebot (§ 9 Abs. 1 Nr. 25 BauGB)
-  zu pflanzender Baum; siehe Pflanzliste

b) für Hinweise


-  Vorschlag für Gebäudestellung
- 1156/10
Flurstücknummer
-  Grundstücksgrenze
-  zu beseitigende Grundstücksgrenze

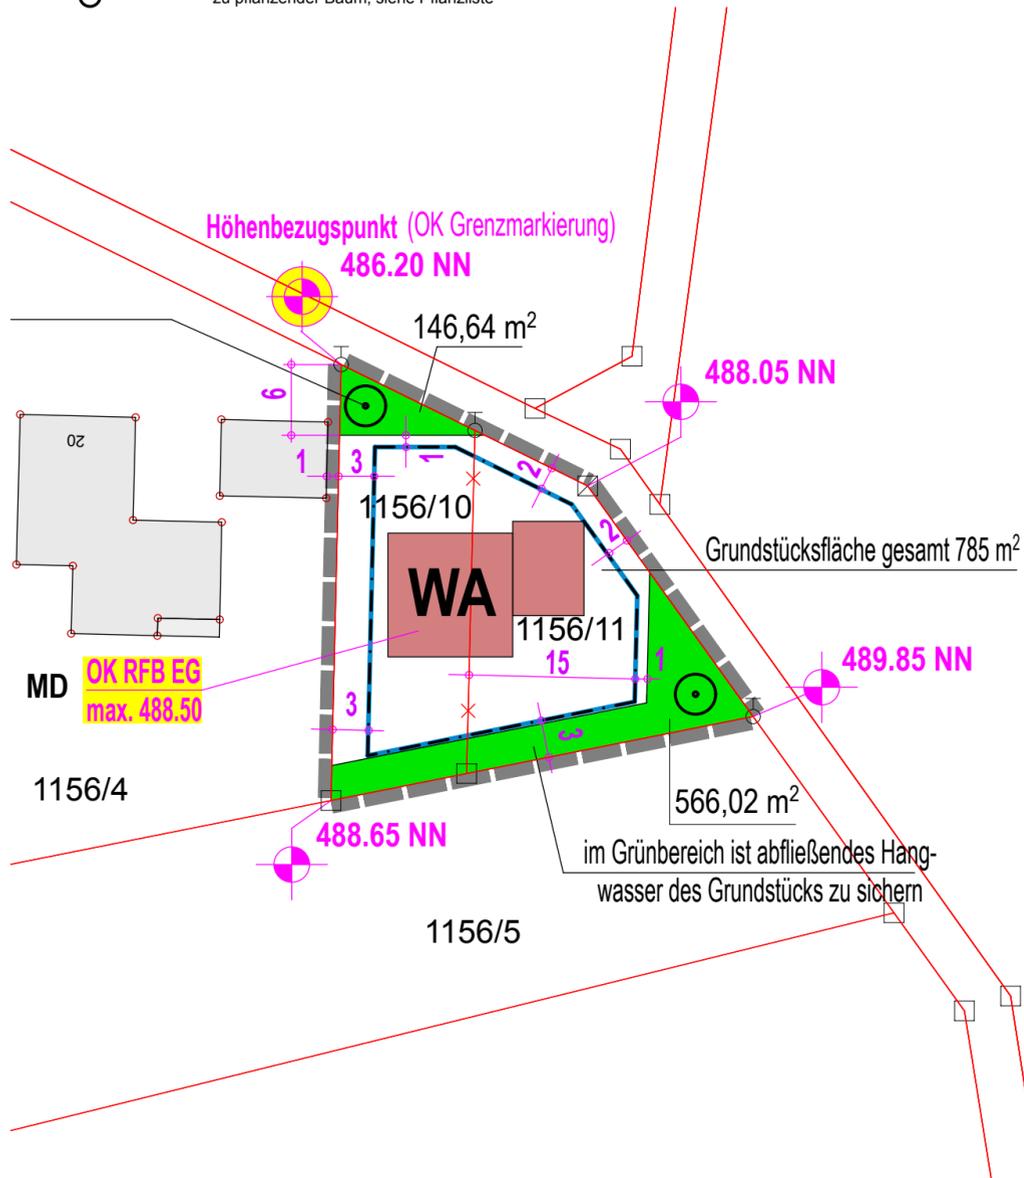

Planausschnitt Maßstab 1 : 500

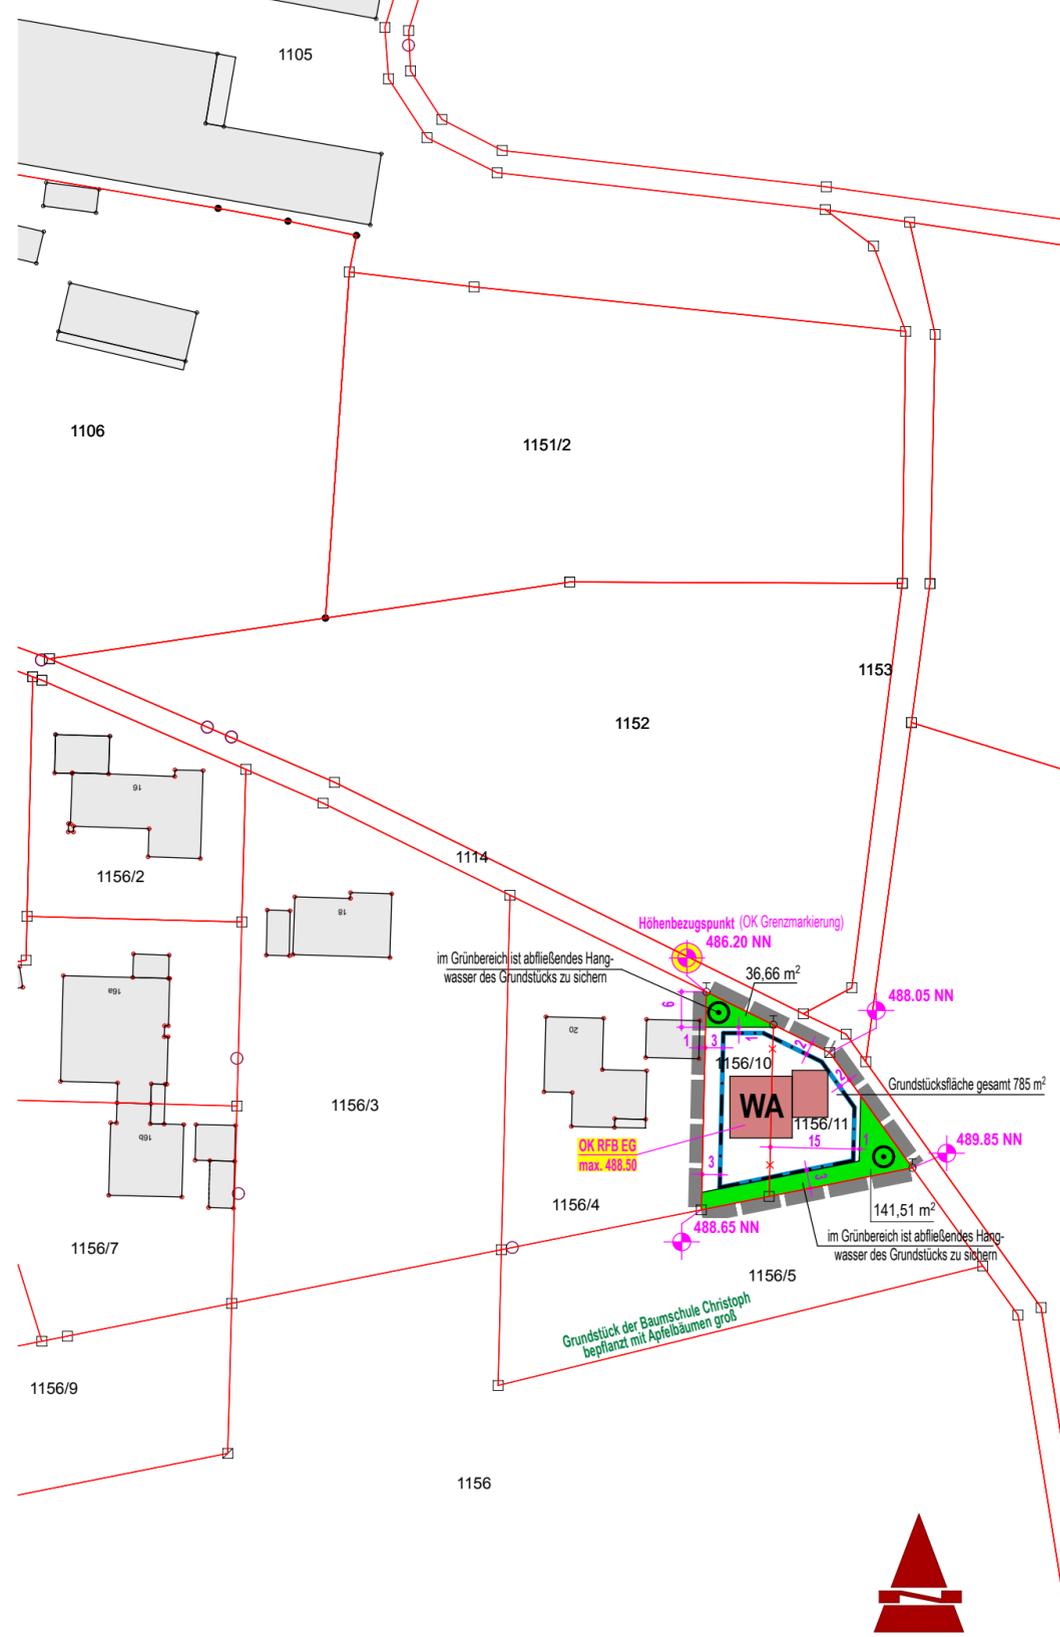

Planzeichnung Maßstab 1 : 1000

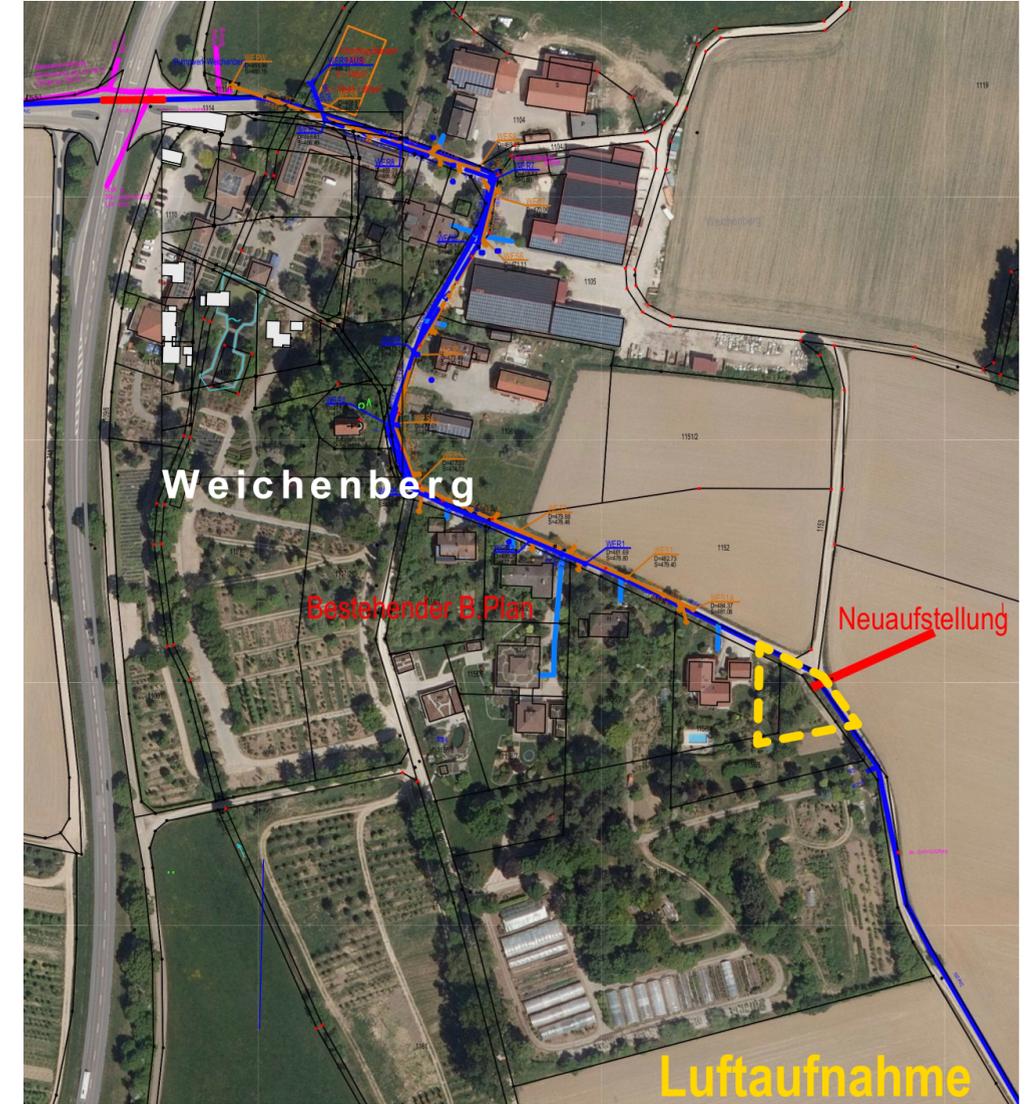

**einfacher
BEBAUUNGSPLAN Nr. 48
"WEICHENBERG SÜD"
in Weichenberg**

TEIL A) PLANZEICHNUNG

Entwurf vom 10.12.2019 in der Fassung vom 10.11.2020

Aindling, den

(Siegel)

.....
Gertrud Hitzler, 1. Bürgermeisterin