


ZEICHENERKLÄRUNG:

a) für Festsetzungen


	Grenze des räumlichen Geltungsbereiches
	Baugrenze
	öffentliche Verkehrsfläche im Geltungsbereich
	Ortsrandeingrünung; private Grünfläche, Fläche mit Pflanzgebot (§ 9 Abs. 1 Nr. 25 BauGB)
	zu pflanzender Strauch; siehe Pflanzliste
	Mulde zur Versickerung von Niederschlagswasser (siehe Text)
	Höhenfestsetzung Rohfußboden EG max. 467,10 m über NN für Hauptgebäude Grundstück Fl.Nr.196/18
	Höhenfestsetzung Rohfußboden EG max. 465,10 m über NN für Hauptgebäude Grundstück Fl.Nr.196/19
	Höhenbezugspunkt

b) für Hinweise

	Vorschlag Gebäudestellung
	Flurstücknummer
	Grundstücksfläche gesamt
	Grundstücksgrenze

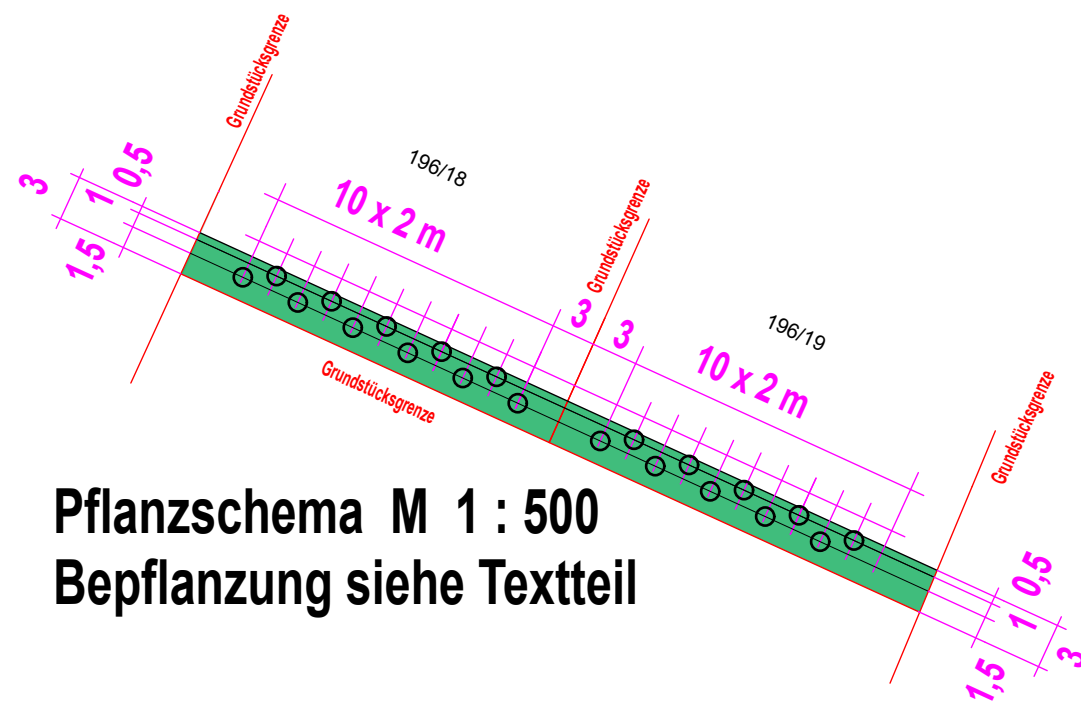

Pflanzschema M 1:500
Bepflanzung siehe Textteil

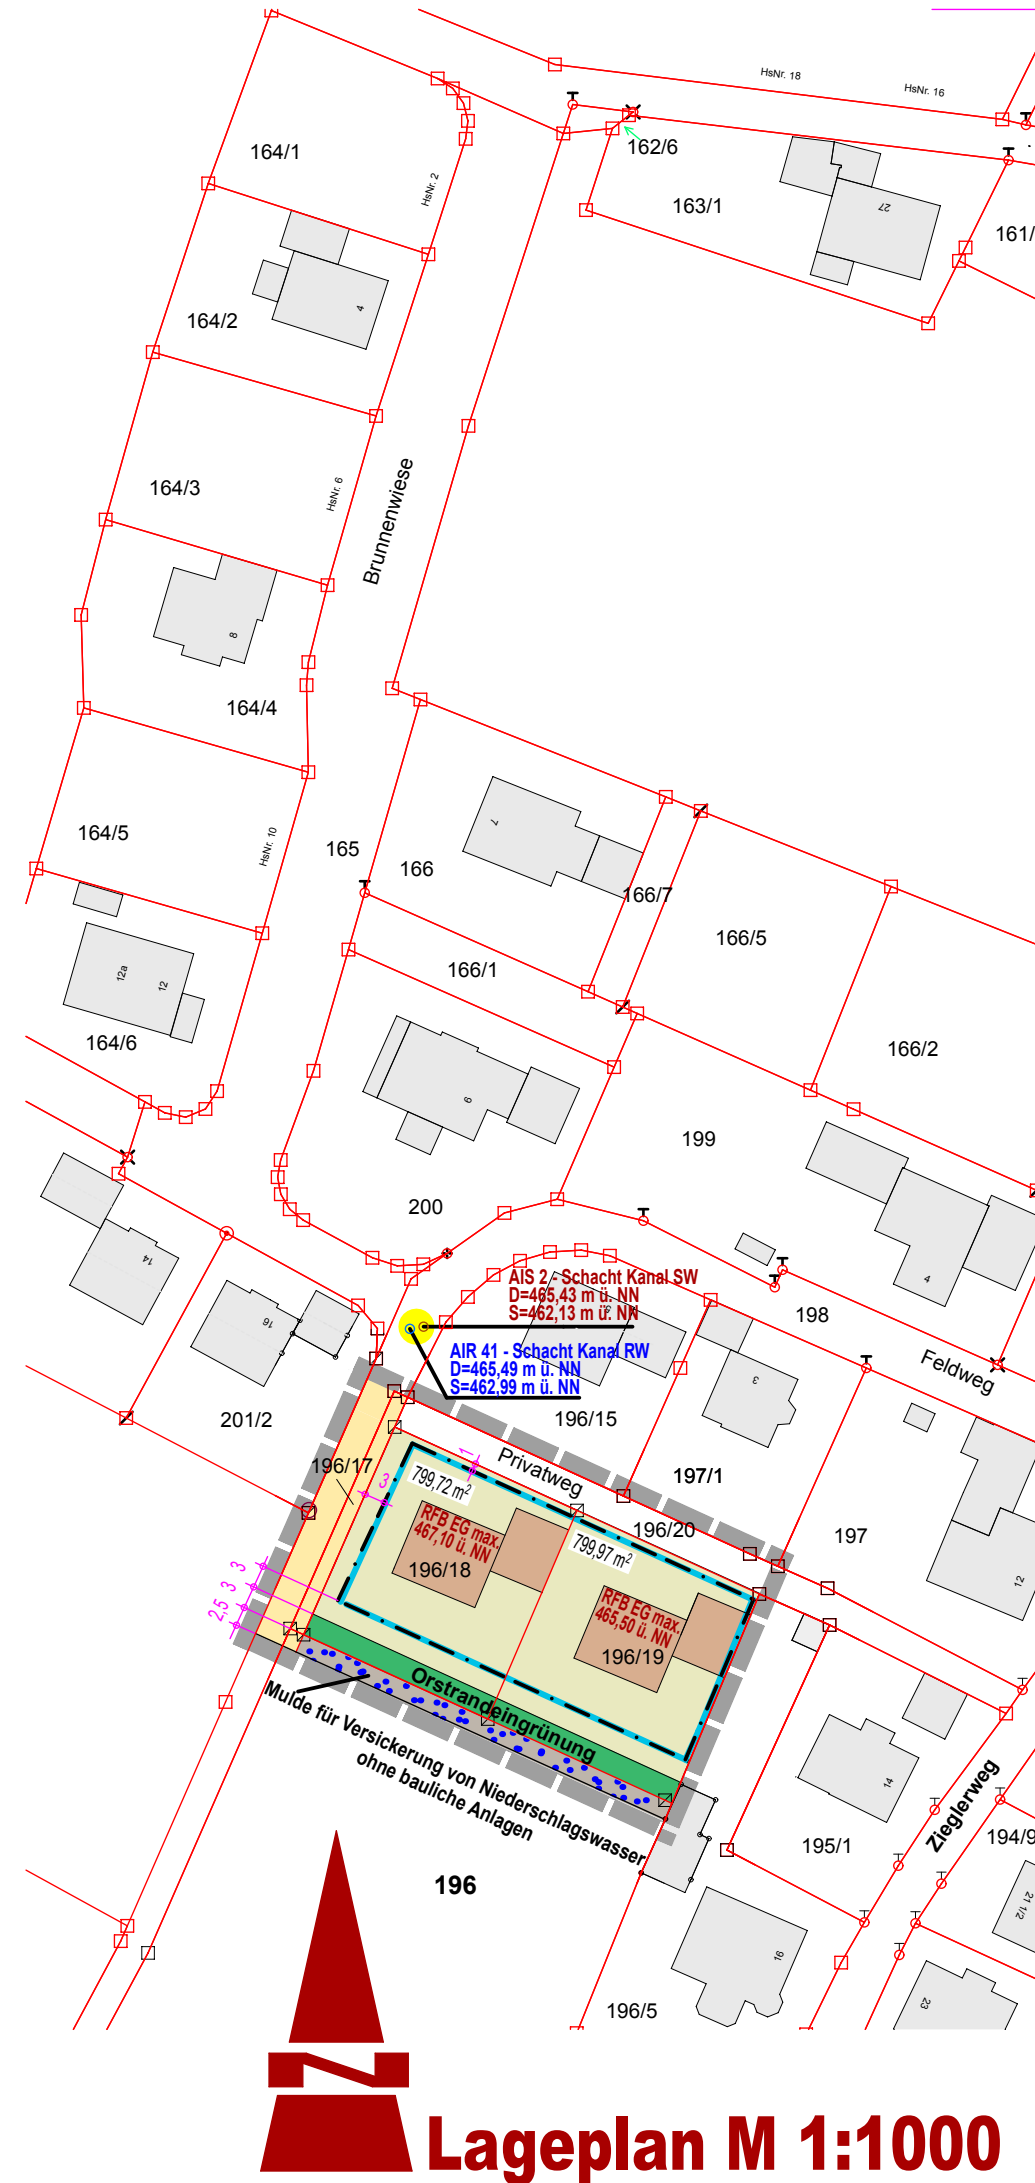


Lageplan M 1:1000



EINBEZIEHUNGSSATZUNG "Aindling-Südlich des Feldweges Nr. 1/7" in Aindling

für die Baugrundstücke Fl.Nr. 196/18 u. 196/19 Gemarkung Aindling

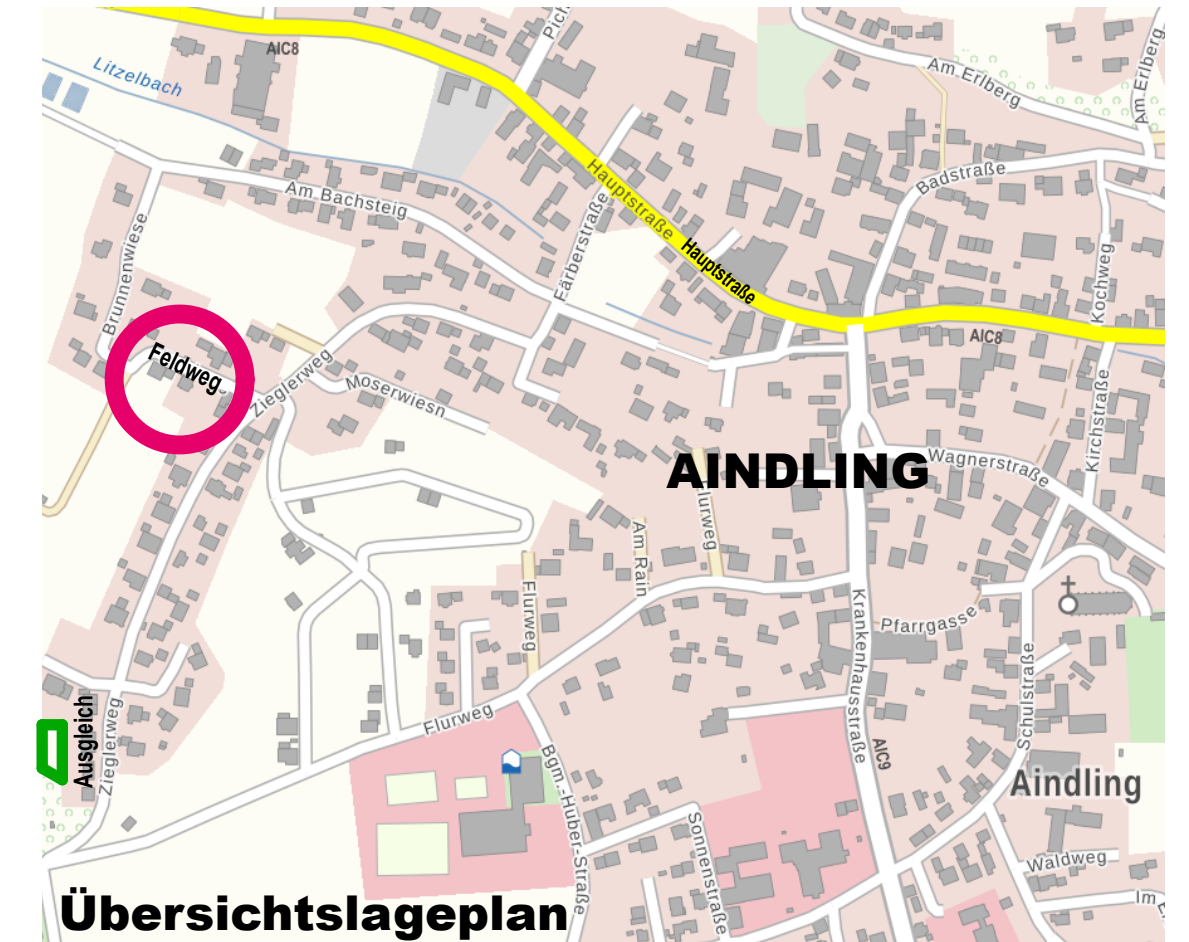

Entwurf vom 09.03.2020 - Fassung vom 20.10.2020

ARCHITEKTURBÜRO PAUL KIENBERGER
86551 AICHACH • MÜHLWEG 13
Teil A) PLANZEICHNUNG

Aindling, den

(Siegel)

Gertrud Hitzler, 1. Bürgermeisterin