



MARKT AINDLING

Baugebiet " Am Erlberg" - westlicher Teil

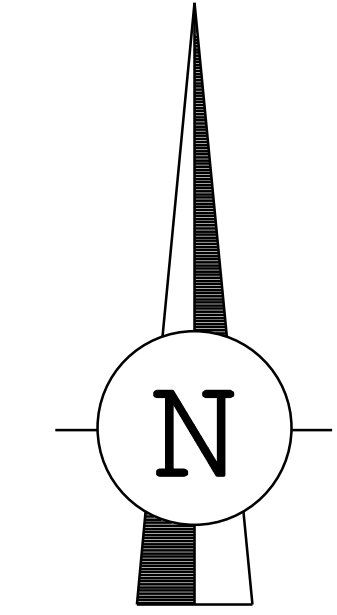

M = 1 : 250

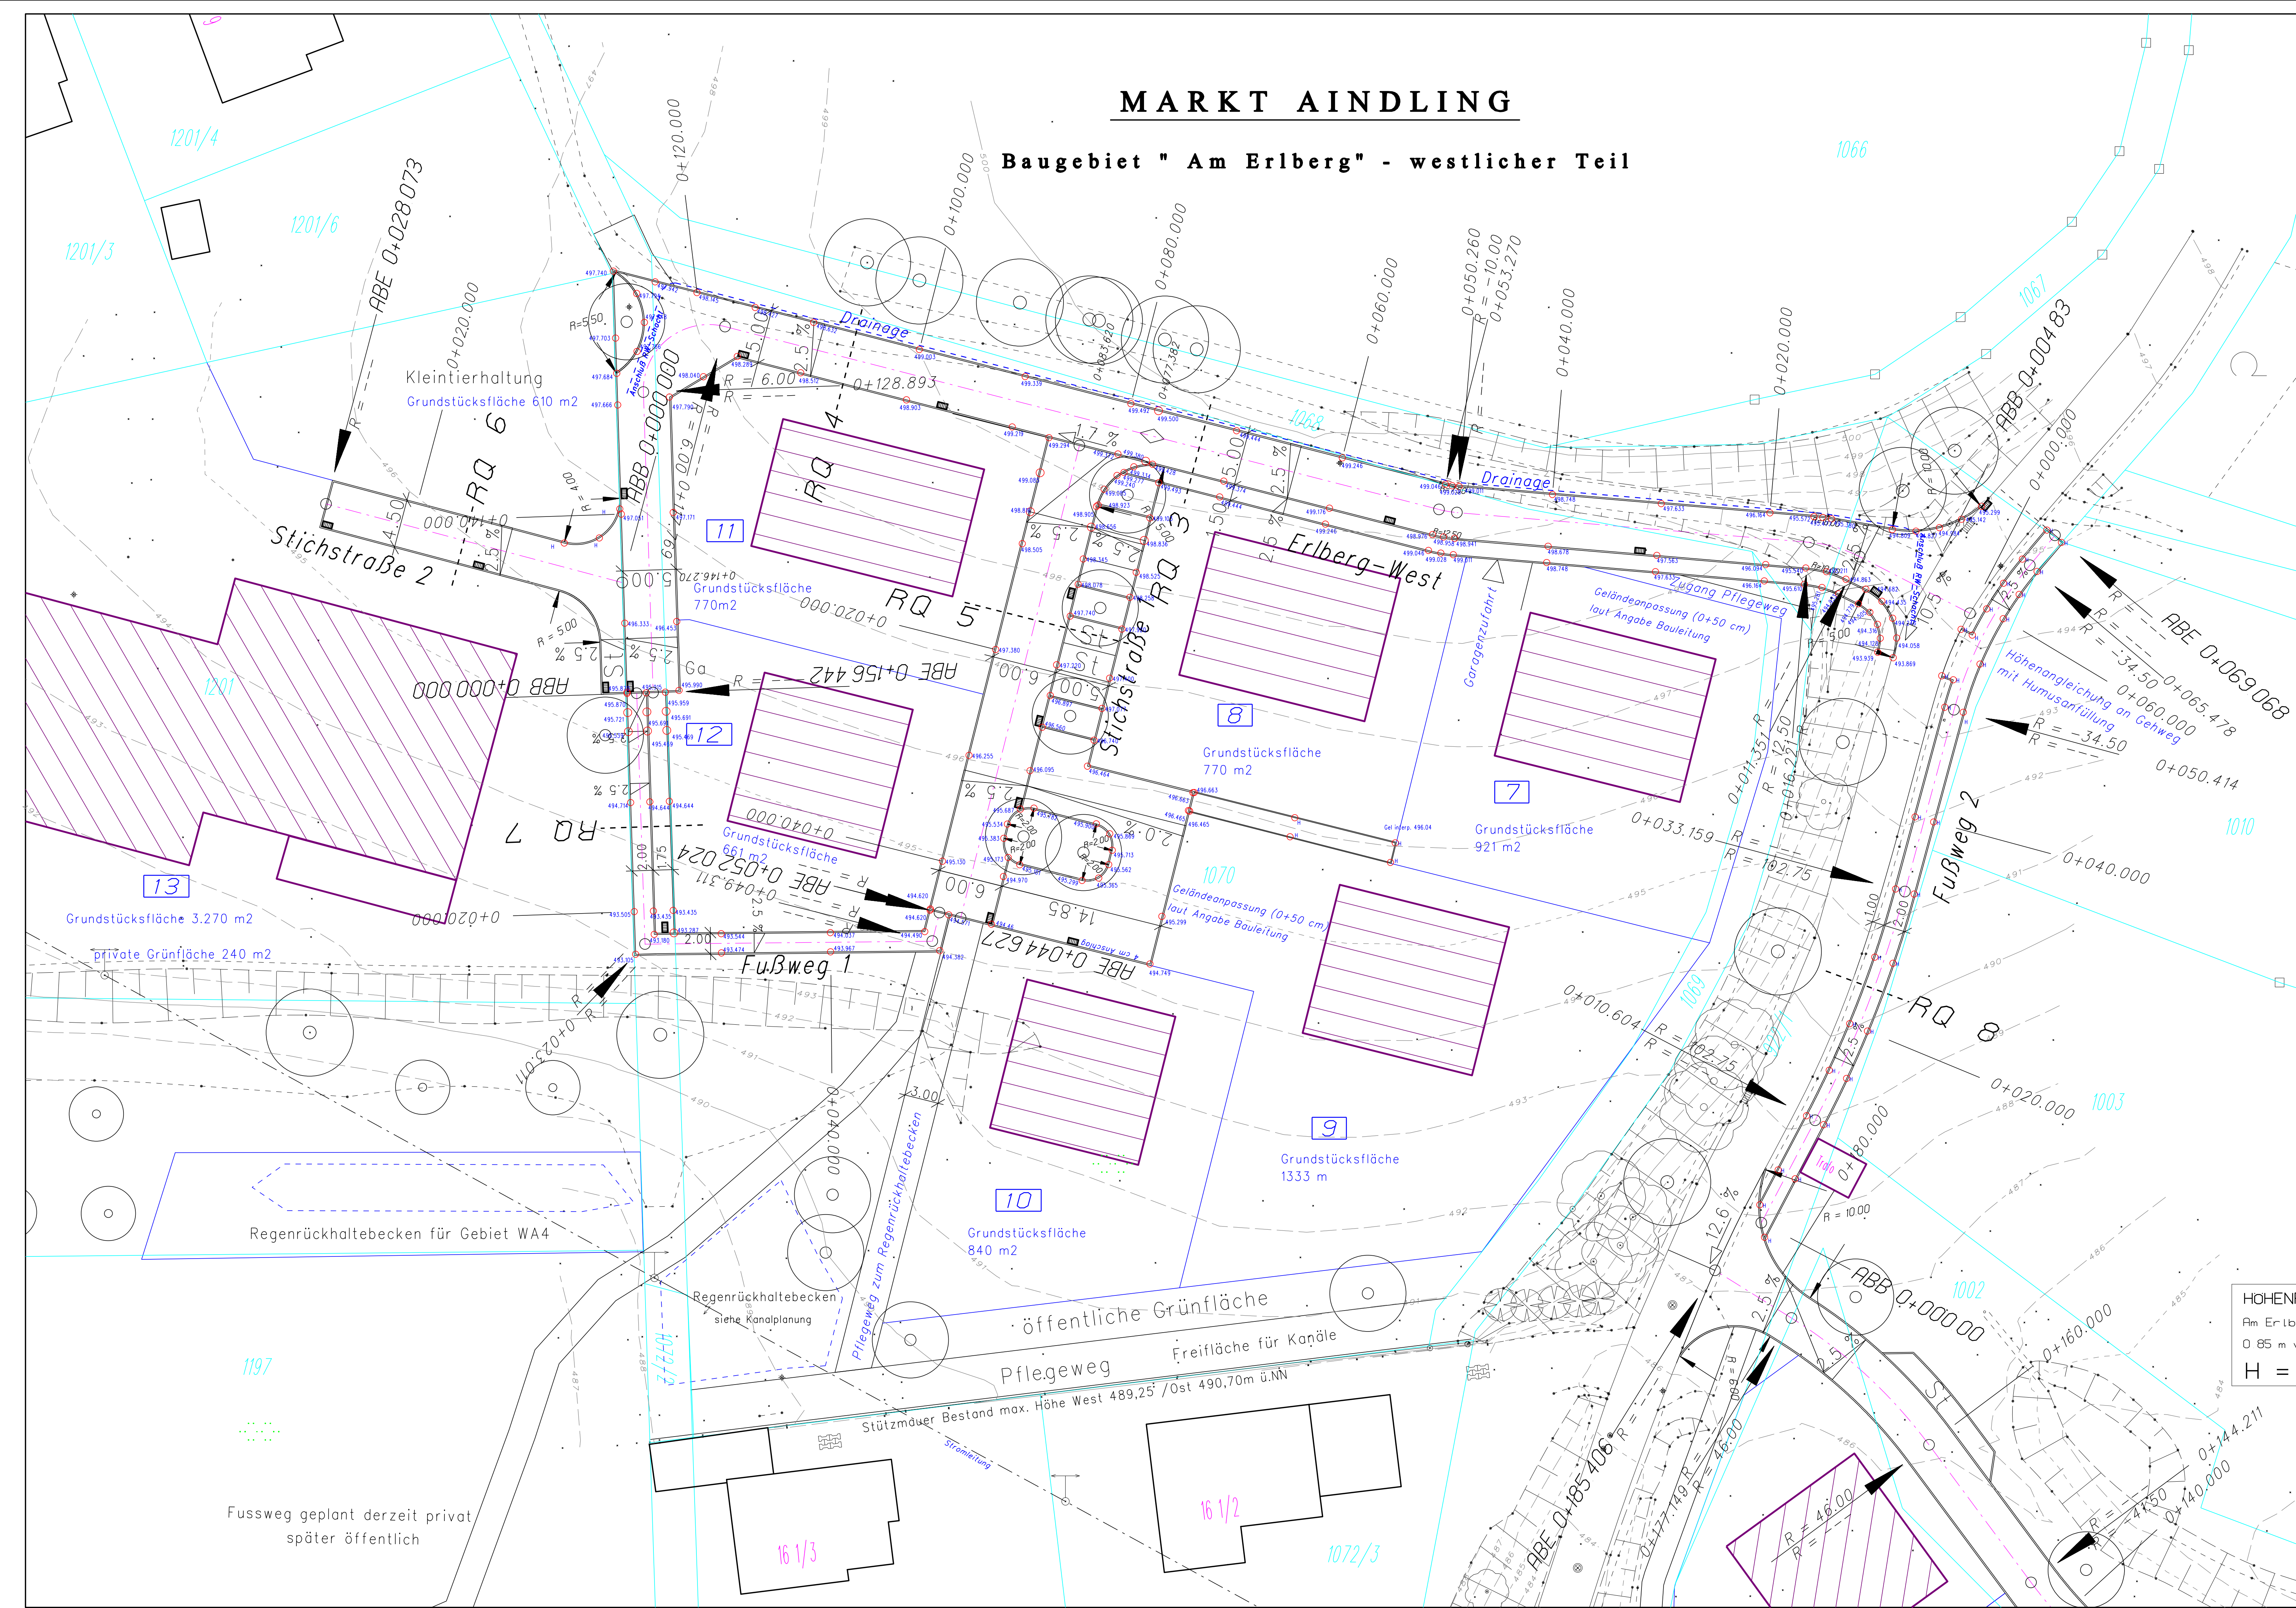

HOHENFESTPUNKT 2192 LB
Am Erlberg 14, Südseite
0.85 m von Ostkante, 0.27 m u. Pflaster
H = 474 532 ü NN

Plangrundlage digitale Flurkarte, Stand 03/2015

NR.	ÄNDERUNGEN	GE. AND. AM	NAME	GEPR. AM	NAME



Markt
Aindling
Lkr. Aichach – Friedberg

PROJEKT Straßenausbau Baugebiet "Am Erlberg"					
PLANUNG		BAUTR. NR.	14.04.12	PLAN NR.	15.3
ABSTECKPLAN		GEGEN		DATUM	
westlicher Teil – Kleinpunkte		BEARBEITET: Gerstetter	20.01.16	GEZEICHNET: Gerstetter	20.01.16
DATUM: 01.02.2016	MASSTAB: 1 : 250	GEANDERT:			
EIBL INGENIEUR GmbH		VERZEICHNIS: -PROJEKT/140412/			
Zirgesheimer Str. 43 86609 Donauwörth TEL. (0906) 299931-0, FAX. (0906) 299931-13 E-MAIL: info@ibl-ing.de		PLAN: CAD/PROFWEST.PIC			
© Diese Zeichnung ist Urheberrechtlich geschützt. Vervielfältigungen und Weitergabe an Dritte nur mit Zustimmung der EIBL INGENIEUR GmbH		PLANGRÖSSE: 115 / 60			