




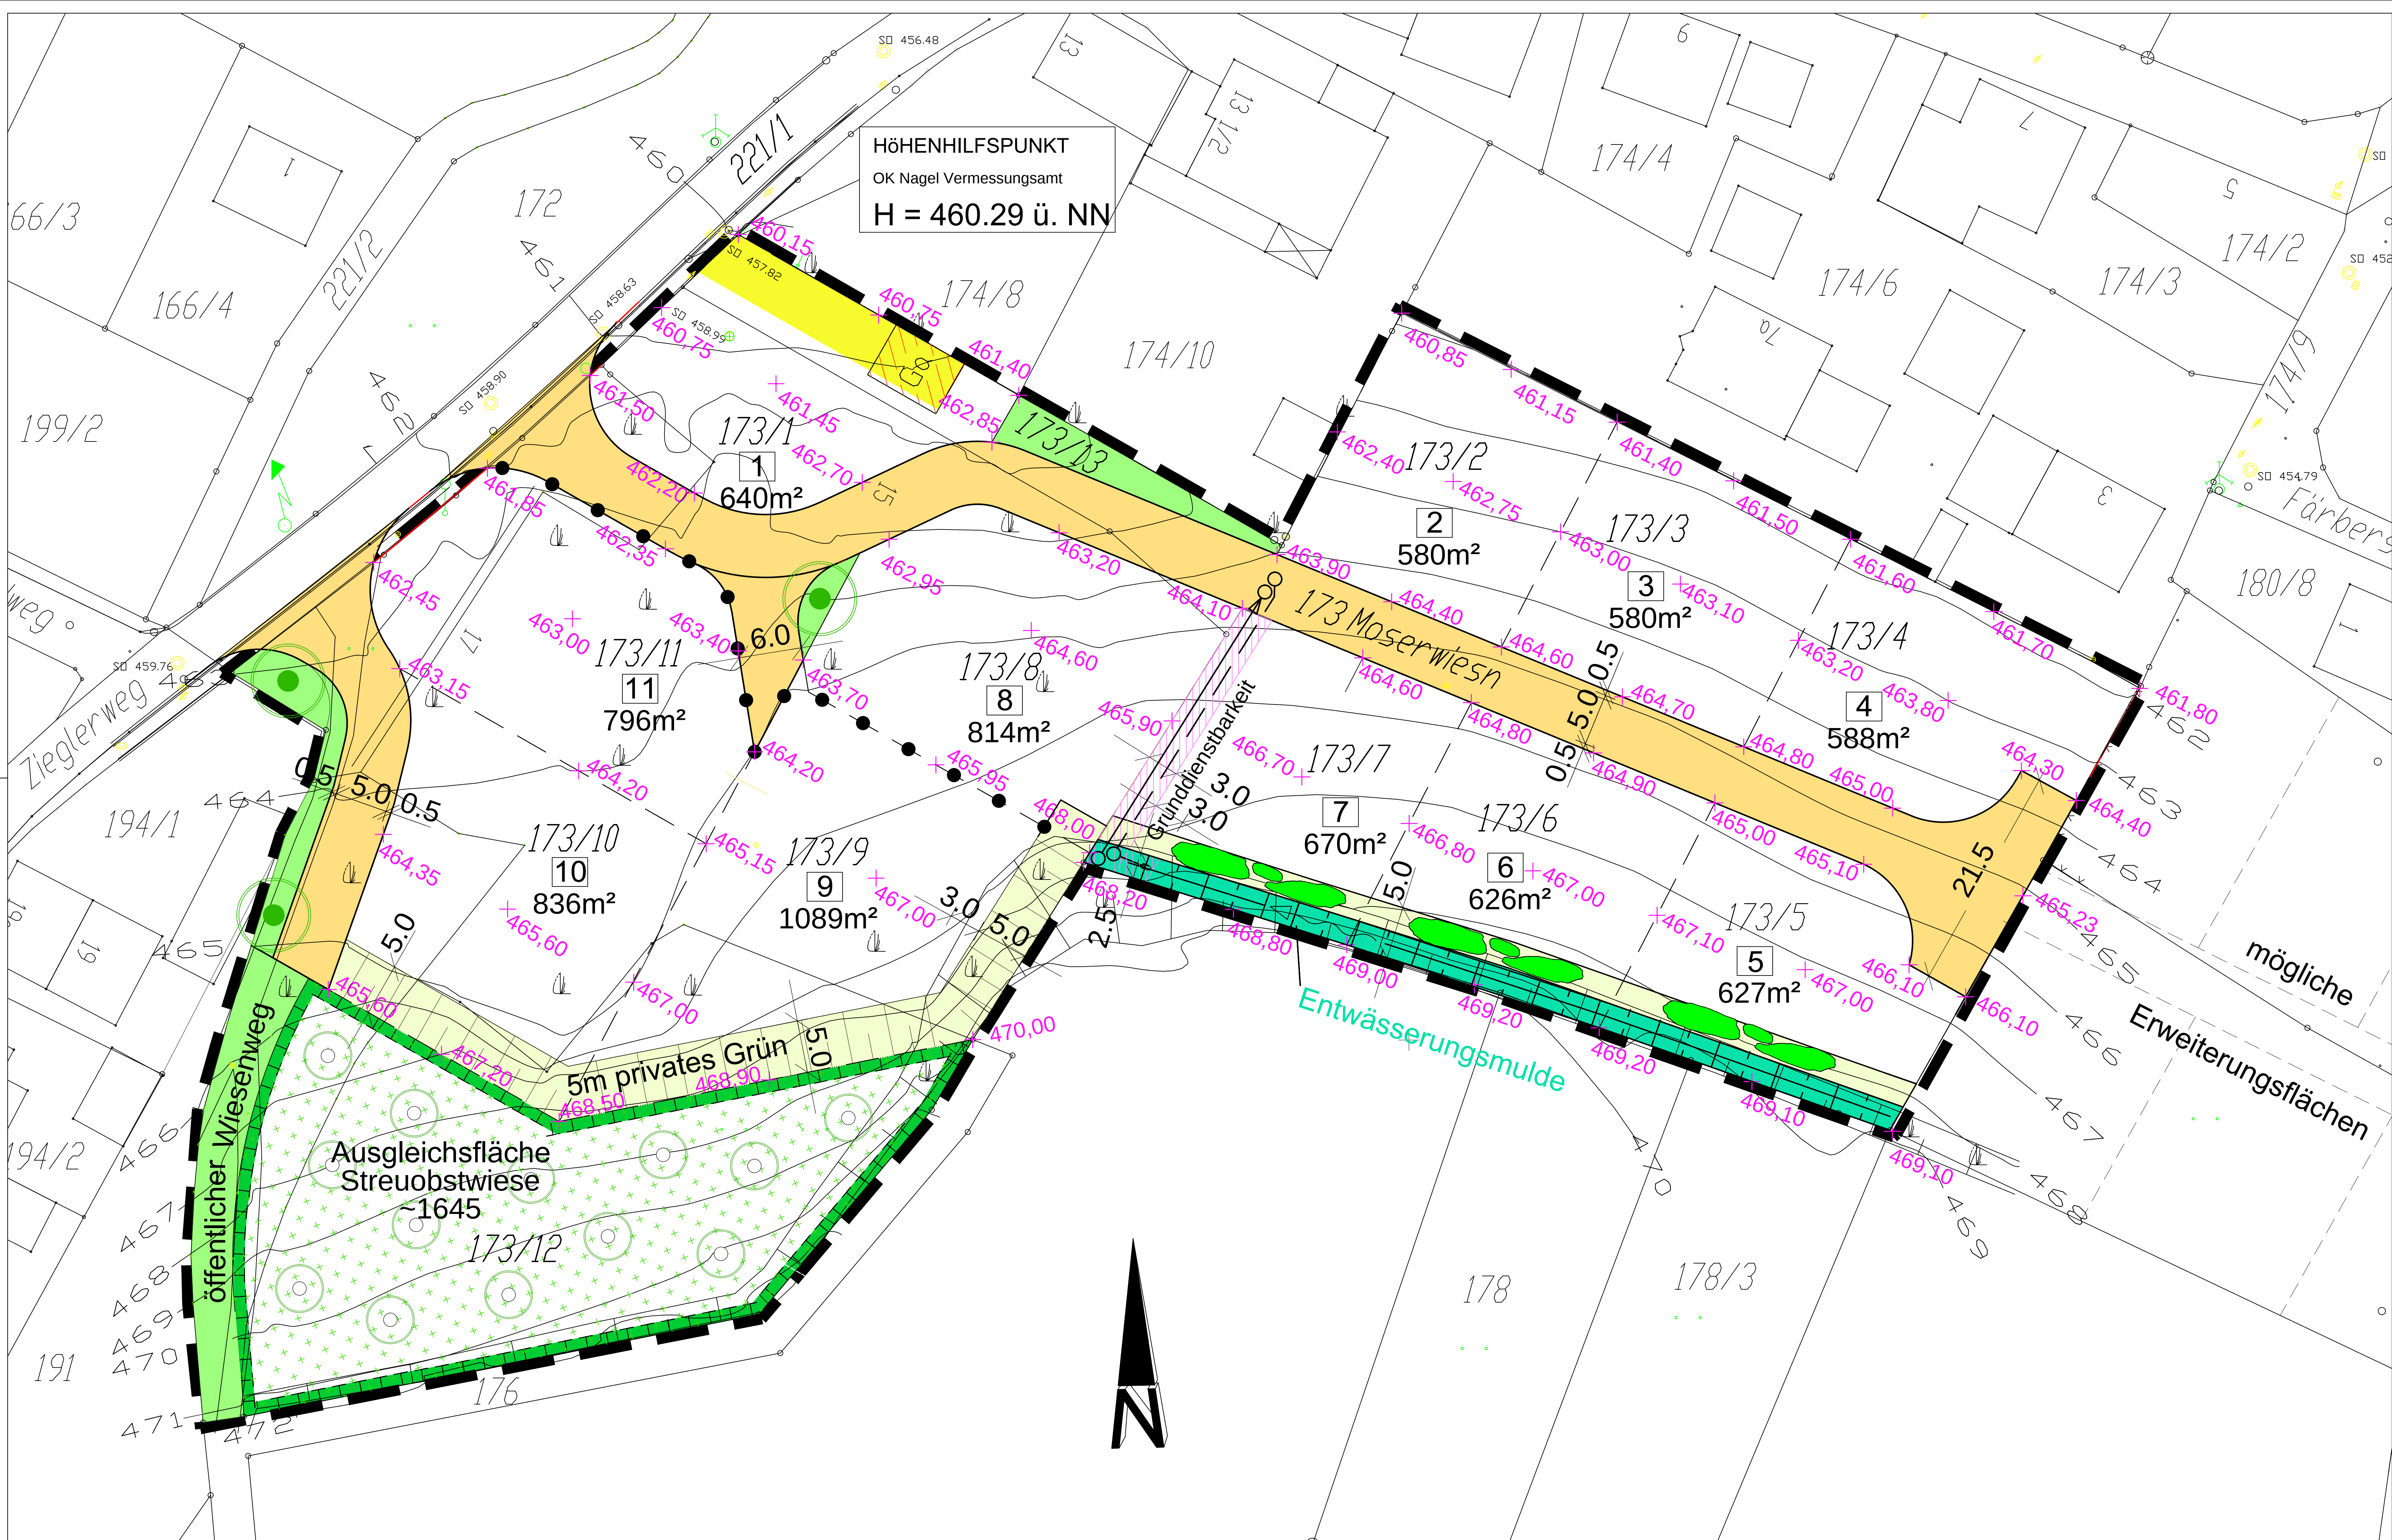

HÖHENHILFSPUNKT
OK Nagel Vermessungsamt
H = 460.29 ü. NN

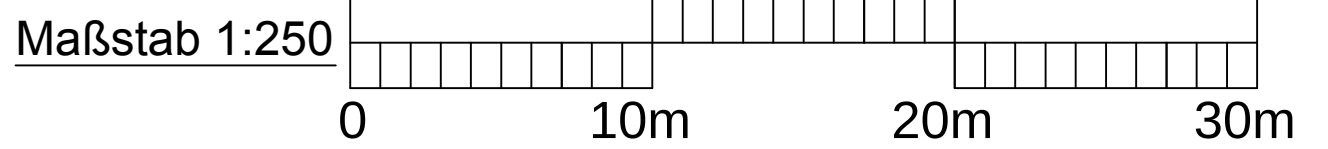

e	Abwägungsbeschlüsse der 3. öffentlichen Auslegung und neue Flur-Nr. eingearbeitet	27.10.15	Ludl	27.10.15	Eibl
d	Geländehöhen nach Bauausführung angepasst	05.10.15	Ludl	05.10.15	Eibl
c	Geländehöhen und Entwässerungsmulde angepasst	19.08.15	Ludl	19.08.15	Eibl
b	Geländehöhen entlang Entwässerungsmulde angepasst	21.07.15	Ludl	21.07.15	Eibl
a	Grunddienstbarkeit auf 3m geändert, Garagen BP4/5 u. nordwestliche Höhe am Wandelkammer geändert, Grundstücksgrößen u. festgelegt, Geländehöhen Bauplatz 8 u. 9 geändert, Garagenstandortvorschlüsse entfernt	21.04.15	Ludl	21.04.15	Eibl
NR.	ÄNDERUNGEN / ERGÄNZUNGEN	GEÄND. AM	NAME	GEPRAM	NAME

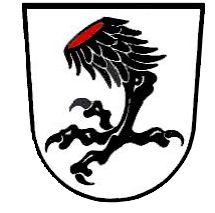

Markt Aindling
Landkreis Aichach – Friedberg

Bebauungsplan NR. 37
"Am Zieglerweg"

Teil D: Festgesetzte Geländehöhen

1. öffentl. Auslegung vom 20.11.2014 bis 10.12.2014
2. öffentl. Auslegung vom 12.05.2015 bis 15.06.2015
3. öffentl. Auslegung vom 20.08.2015 bis 04.09.2015

AUFTRAGS NR.: 13.014.4
PL.NR.: 2e
DATUM: 16.09.2014
ERGÄNZT: 27.10.2015

EIBL INGENIEUR GmbH
ZIRGESHEIMER STRASSE 43
86609 DONAUWÖRTH
Tel. (0906) 299931-0, FAX (0906) 299931-13

© Diese Zeichnung ist urheberrechtlich geschützt. Vervielfältigungen und Weitergabe an Dritte nur mit Zustimmung der EIBL INGENIEUR GmbH.
f:\abt-4\projekte\13.014\cod\13.014.4_BP_Zieglerweg.dwg