MARKT AINDLING

Baugebiet "Schüsselhauser Feld"

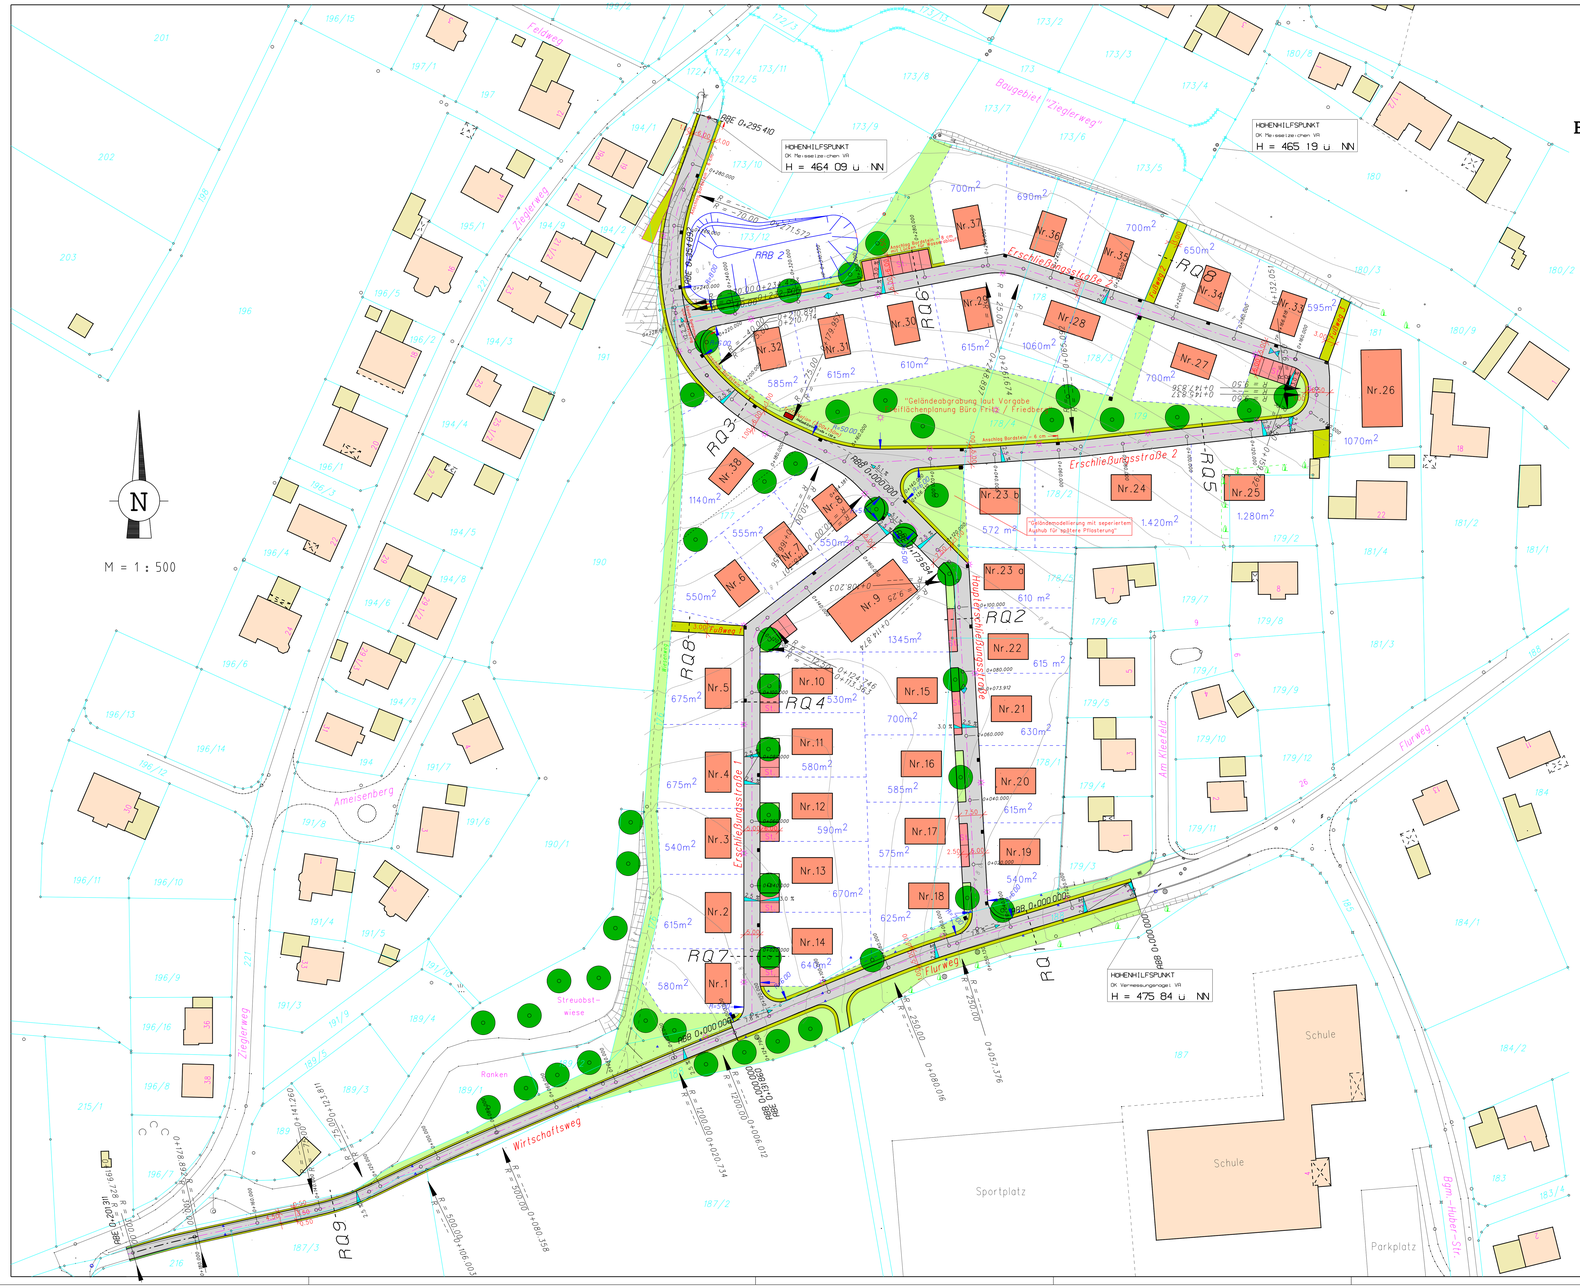

LEGENDE-BESTAND

- Standpunkt / Meßpunkt
- Gasschieberkasten
- Kanalschacht
- Hausanschlußschacht
- Straßenablaufsaeule
- Wasserleitungsschieber
- Unterflurhydrant
- Oberflurhydrant
- Mastleuchte
- Betonmast (Strom)
- Betonmast (Strom)
- Gittermast (Strom)
- Lichtmast
- Telefonmast
- Baum / Strauch
- Eingang
- VKZ - Vorfahrt achten!
- VKZ - Gefahrstelle
- VKZ - Wegweiser
- VKZ - rund
- VKZ - Straßenmeisterei
- VKZ - Vorfahrt
- VKZ - Buswartehalle
- VKZ - Hinweisschild
- Gasschieber
- Wasserspiegel
- Zaun
- Einfahrt / Hofpflaster

Legende

- Fahrbahn
- Gehweg
- Schotter / Bankette
- Grünfläche
- Betonpflaster Parkplatz
- Granitpflaster
- gepl. Standorte Straßenbeleuchtung

AUSFÜHRUNGS-FERTIGUNG

freigegeben am: 03.05.2018

Plangrundlage digitale Flurkarte, Stand 10/2015

NR.	ANDERUNGEN	GEZ.NRD.AM	NAME	GEPR.AM	NAME
b.	Aufteilung BP23,Parkplätze,Lampen,Trafo,Fußweg	03.05.18	Gerstetter	03.05.18	Gerstetter
a.	Ausführungsplanung	17.11.17	Gerstetter	17.11.17	Gerstetter

Markt Aindling
Lkr. Aichach – Friedberg

PROJEKT
Straßenausbau im Baugebiet " Schüsselhauser Feld "

PLANUNG
AUSFÜHRUNGSLAGEPLAN

AUFTR.NR. 16.061.2
PLAN NR. 7.1b

GESEHEN | DATUM

DATUM: 20.10.2017 | MASSTAB: 1 : 500

BEARBEITET: Gerstetter 17.11.17
GEZEICHNET: Gerstetter 17.11.17
GENEHMT:
VERZEICHNIS: -PROJEKT/16061/
PLAN: CAD/16061B.PIC
PLANGROSSE: 125 / 80

EIBL INGENIEUR GmbH
Zirgeshimer Str. 43
86609 Donauwörth
TEL. (09062)99931-0, FAX. (09062) 299931-13
E-MAIL: info@eibl-ing.de

© Diese Zeichnung ist urheberrechtlich geschützt, Vervielfältigungen und Weitergabe an Dritte nur mit Zustimmung der EIBL INGENIEUR GmbH