Markt Aindling

Einbeziehungssatzung 4/5 "Entlang der Lechfeldstraße" Fl.-Nr. 153 TF 153/3 und 153/4

Gmkg. Pichl

Teil A Planzeichnung
Vorentwurf vom 08.03.2022
M 1:500

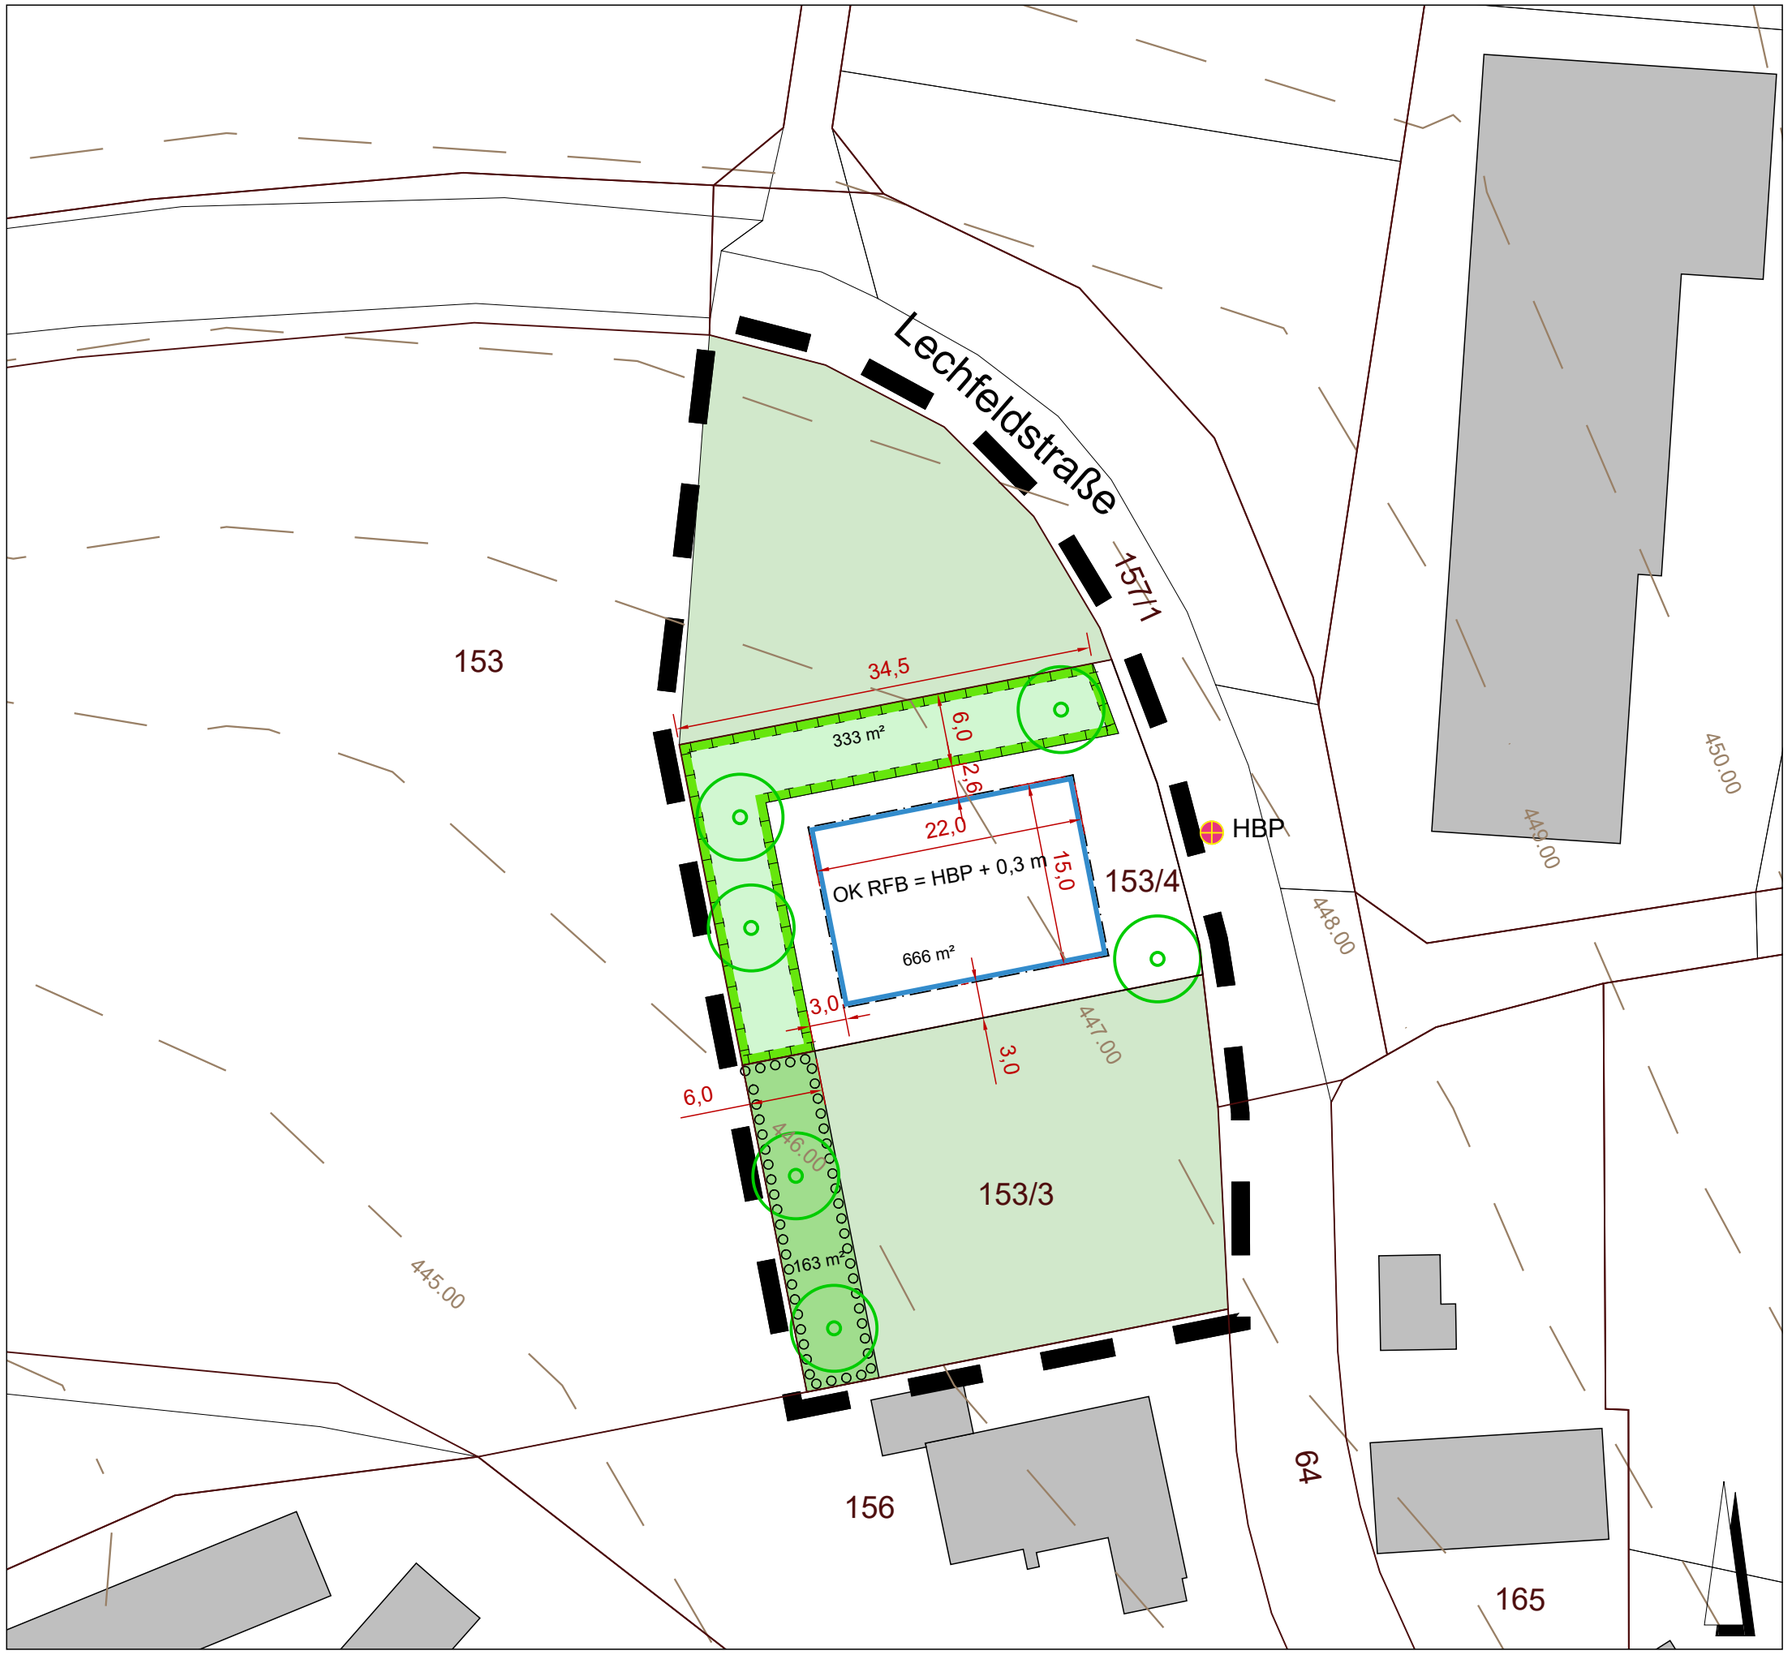

LEGENDE

1. FESTSETZUNGEN

- Grenze des Geltungsbereiches der Einbeziehungssatzung
- Baugrenze
- Fläche zur Entwicklung von Natur und Landschaft - Ausgleichsfläche
- Fläche zum Anpflanzen von Bäumen und Sträuchern
- Grünfläche
- Baum, zu pflanzen
- HBP — Höhenbezugspunkt Lechfeldstraße

2. HINWEISE

- bestehende Bebauung
- 103 — Flurstücksgrenzen, Flurnummer
- Lechfeldstraße — Straßenname
- 5 — Maßeinheiten in Meter
- 448 — Höhenlinie
- 333 m² — Größe Ausgleichsfläche
- 666 m² — Größe Eingriff

Aindling, den

.....

Gertrud Hitzler,
1. Bürgermeisterin, Markt Aindling

brugger landschaftsarchitekten stadtplaner_ökologen

Deuringerstr. 5a, 86551 Aichach
Tel. 08251 8768 - 0, Fax -88
E-Mail: info@brugger-landschaftsarchitekten.de
www.brugger-landschaftsarchitekten.de

Projekt-Nr. 2129